



南北避難通路整備備図

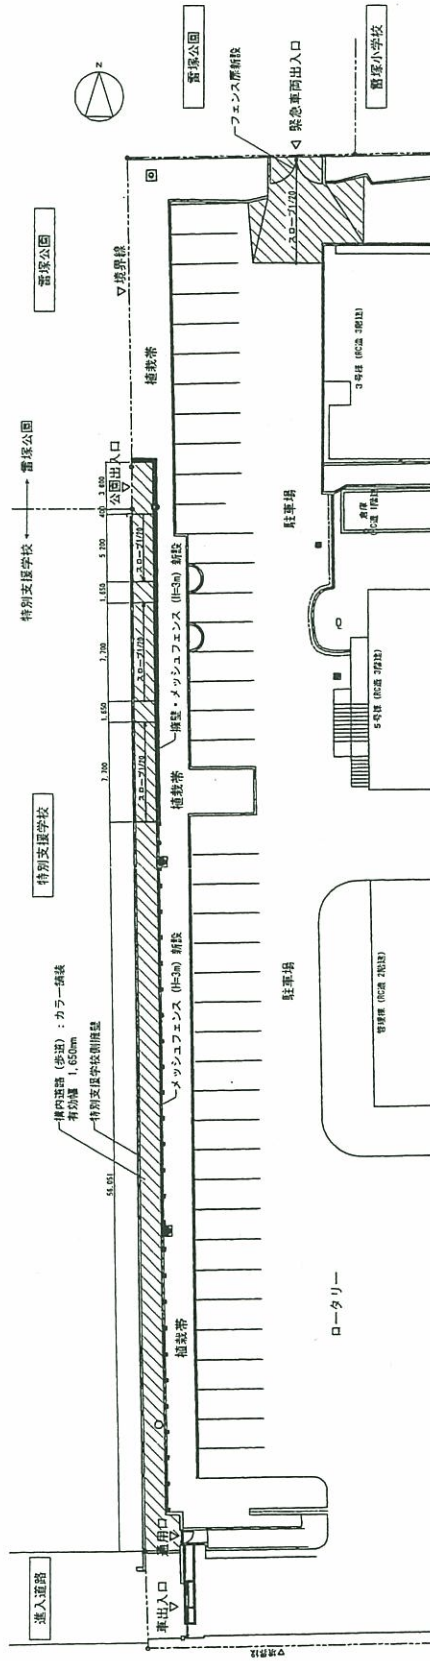


<全体図>

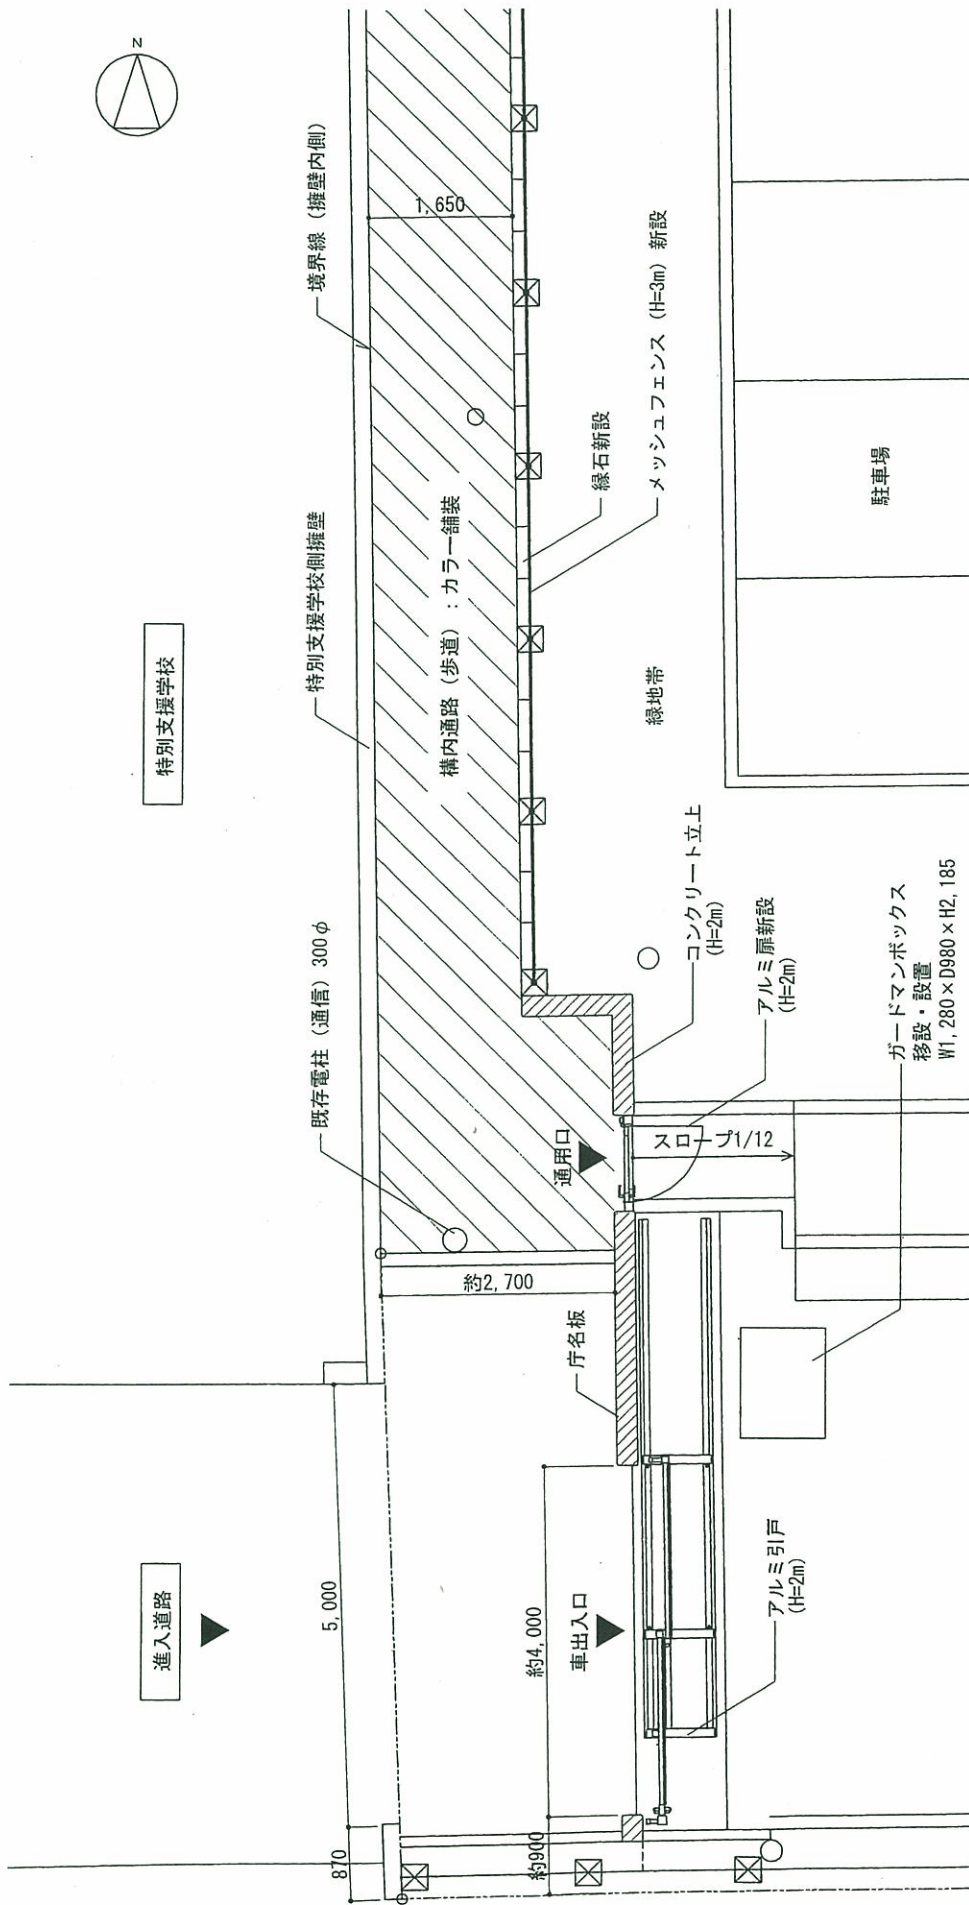

＜正面ゲート付近拡大図＞

正面ゲートのイメージ

＜正面ゲートの高さ：2メートル＞

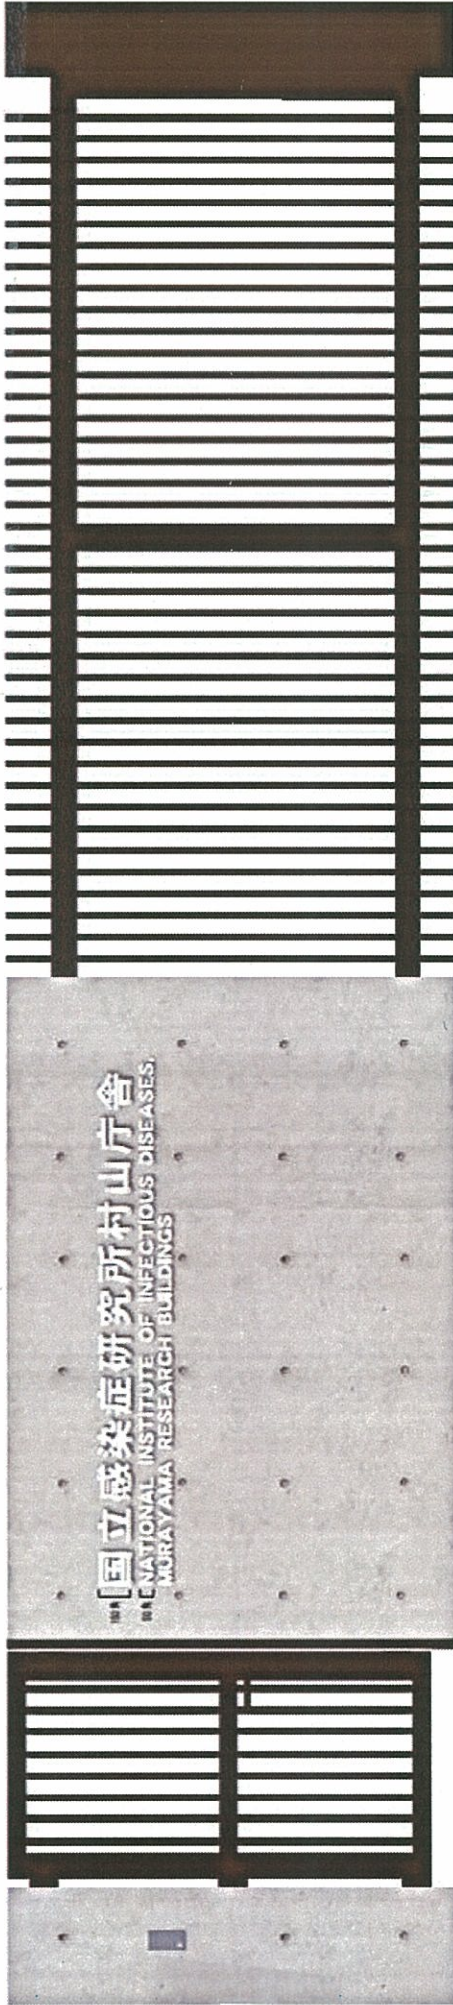

＜人用通用口＞

＜車両用通用口＞